




sufity i spody biegów schodowych

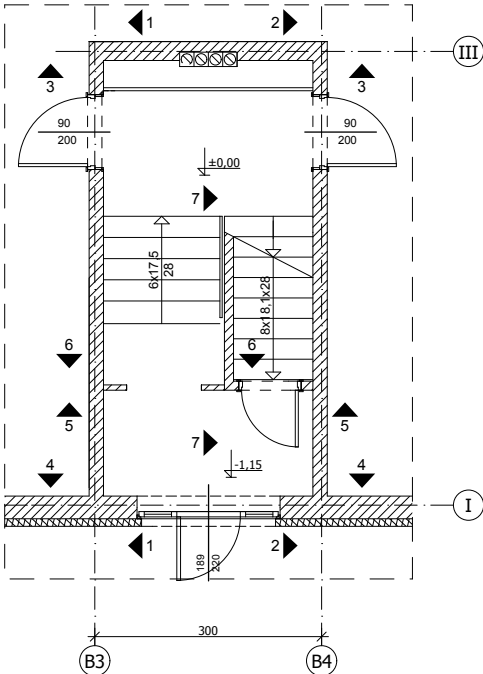

rzut parteru

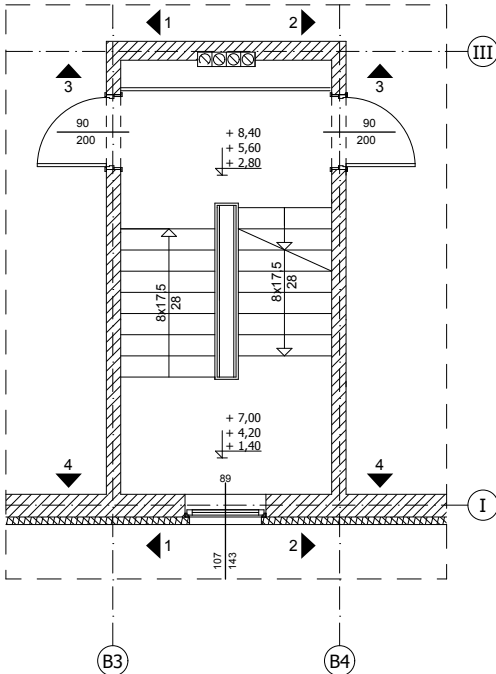

rzut 1.,2.,3. piętra

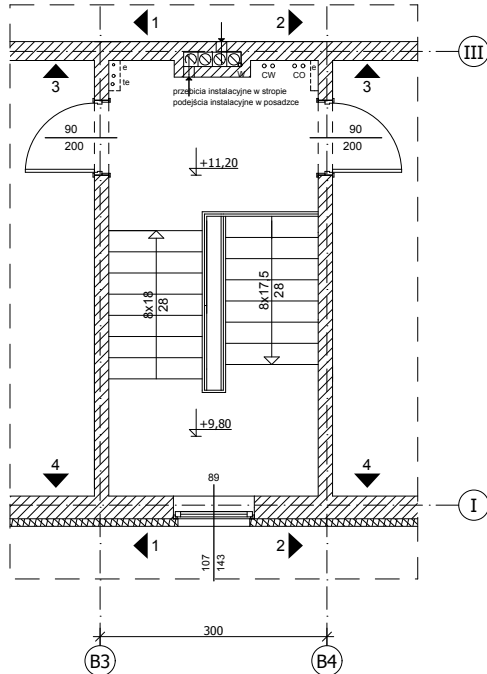


rzut poddasza

Sufity i spody biegów schodowych
Materiał 4 FARBA do sufitów i spodów biegów
schodowych
Referowany system: firma CAPAROL, Capatrend, lub
równoważny

74,5 m²

Uwaga! Podano powierzchnie dla jednej klatki schodowej!

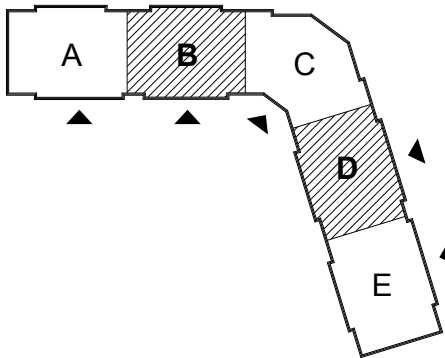

budynek
25

segmenty
B,D

AKPB ARCHITEKCI 60-566 POZNAŃ, ul. Szamotulska 82/8
PIOTR BARTOSIK tel. (61) 8 417 593, e-mail: akpb@architekci.pl

INWESTOR: **CZERWONACKIE TOWARZYSTWO** 62 - 028 Koziegłowy,
BUDOWNICTWA SPOŁECZNEGO Sp.z.o.o. os. Leśne 24 C

LOKALIZACJA: **OSIEDLE CZTBS W KOZIEGŁOWACH**
os. Leśne, budynek nr 25
działki nr 163/7, 107/68, 107/74, 107/81

budynek
25

NAZWA
PROJEKTU: **REMONT KLATEK SCHODOWYCH**
w budynku mieszkalnym wielorodzinnym nr 25

FAZA
PROJEKTU: **PROJEKT REMONTU**

NAZWA
RYSUNKU: **Klatka schodowa, segmenty B,D**

SKALA:
1:100

PROJEKTANCI: mgr inż. arch. Piotr Bartosik
upr.arch.7131/124/P/2001,WP-0016
mgr inż. arch. Agnieszka Kraska - Bartosik
mgr inż. arch. Ewa Wolna

NR RYSUNKU:

2.1

P O Z N A Ń, lipiec 2014