




sufity i spody biegów schodowych

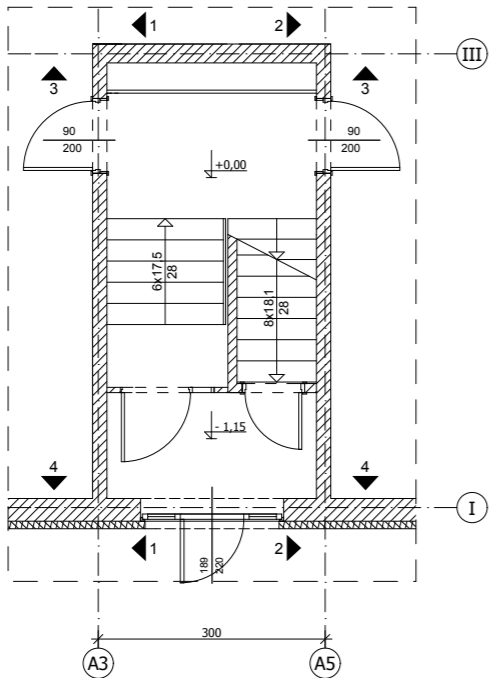

rzut parteru

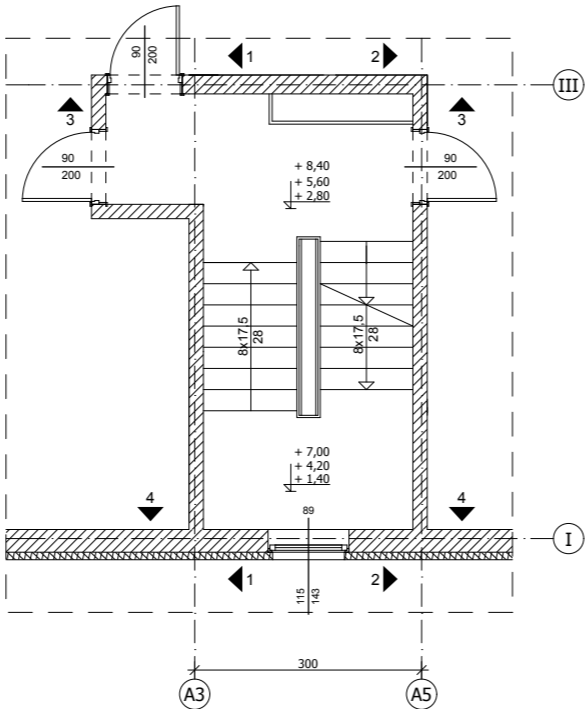

rzut 1.,2.,3. piętra

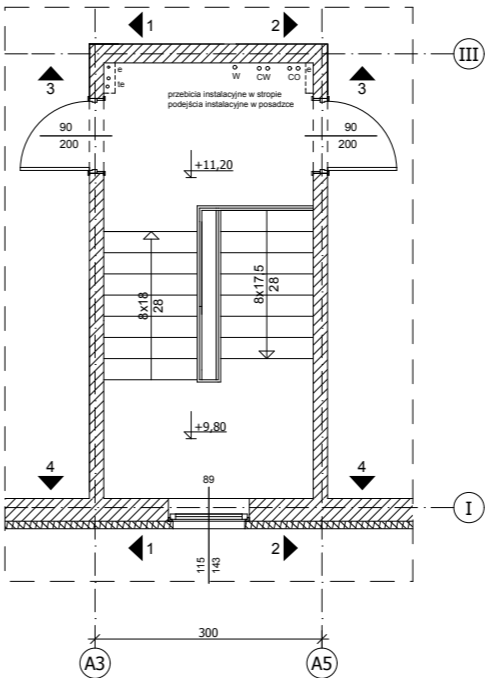


rzut poddasza

**Sufity i spody biegów schodowych**  
Materiał 4 FARBA do sufitów i spodów biegów schodowych  
Referowany system: firma CAPAROL, Capatrend, lub równoważny

78,8 m²

Uwaga! Podano powierzchnie dla jednej klatki schodowej!

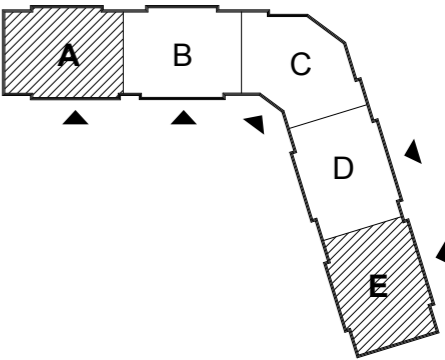

budynek  
**25**

segmenty  
**A,E**

**AKPB ARCHITEKCI** 60-566 P O Z N A Ń, ul. Szamotulska 82/8  
**PIOTR BARTOSIK** tel. (61) 8 417 593, e-mail: akpb@architekci.pl

INWESTOR: **CZERWONACKIE TOWARZYSTWO BUDOWNICTWA SPOŁECZNEGO Sp.z.o.o.** 62 - 028 Koziegłowy, os. Leśne 24 C

LOKALIZACJA: **OSIEDLE CZTBS W KOZIEGŁOWACH os. Leśne, budynek nr 25**  
działki nr 163/7, 107/68, 107/74, 107/81

budynek  
**25**

NAZWA PROJEKTU: **REMONT KLATEK SCHODOWYCH w budynku mieszkalnym wielorodzinnym nr 25**

FAZA PROJEKTU: **PROJEKT REMONTU**

NAZWA RYSUNKU: **Klatka schodowa, segmenty A,E**

SKALA:  
**1:100**

PROJEKTANCI: mgr inż. arch. Piotr Bartosik  
upr.arch.7131/124/P/2001,WP-0016  
mgr inż. arch. Agnieszka Kraska - Bartosik  
mgr inż. arch. Ewa Wolna

NR RYSUNKU:

**1.1**

P O Z N A Ń, lipiec 2014