


Rzut II piętra

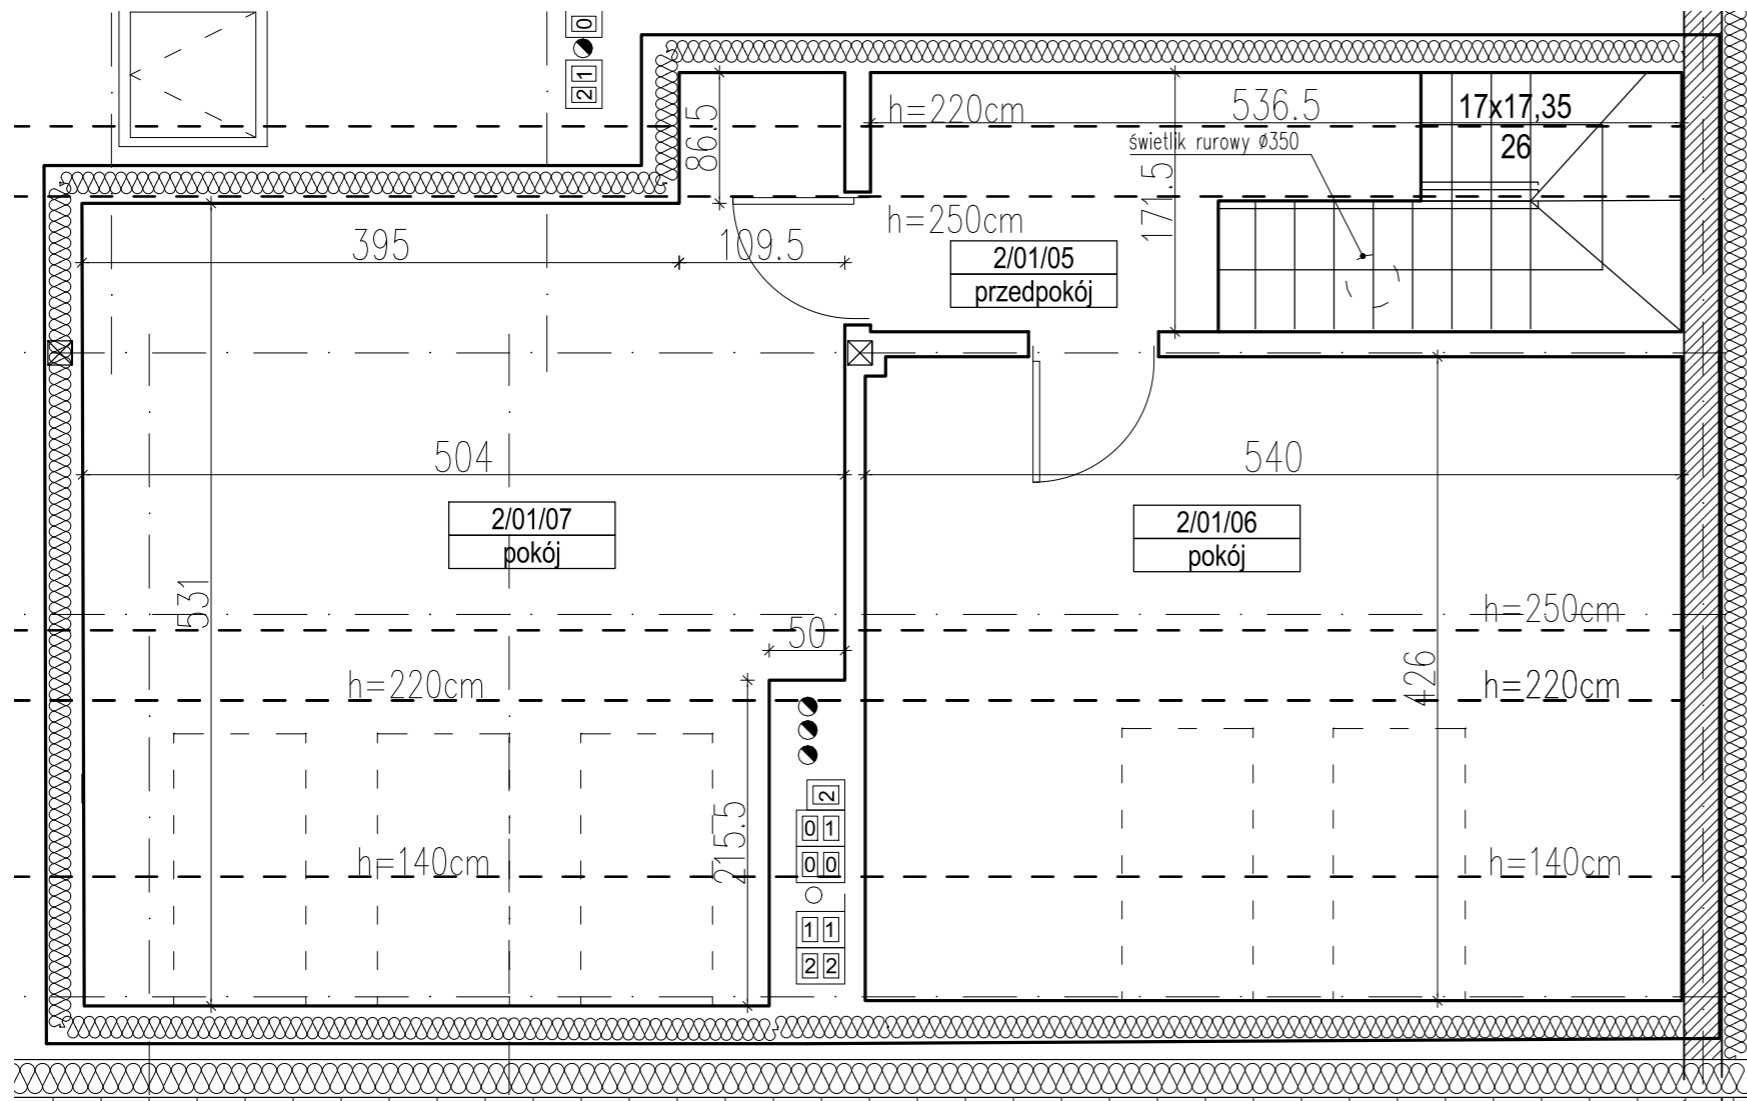

Rzut poddasza

ZESTAWIENIE POWIERZCHNI

NR POM.	NAZWA POM.	POW. UŻYTKOWA (m ²)
LOKAL 2/01		
2/01/01	przedpokój	3,55
2/01/02	łazienka	3,44
2/01/03	salon	17,77
2/01/04	aneks kuch.	5,02
2/01/05	przedpokój	7,51
2/01/06	pokój	16,64
2/01/07	pokój	20,10
RAZEM		74,03

Powierzchnie obliczone zgodnie z zasadami PN-ISO 9836:2015-12, która zastąpiła PN-ISO 9836:1997, z uwzględnieniem zapisu § 11.2 pkt.2 b ROZPORZĄDZENIA MINISTRA TRANSPORTU, BUDOWNICTWA I GOSPODARKI MORSKIEJ z dnia 25 kwietnia 2012 r. w sprawie szczegółowego zakresu i formy projektu budowlanego.



KLJ Architekci
 Łukasz Janiak
 60-446 Poznań, ul. Cetniewska 8

nazwa i adres budowy: Budynek mieszkalny wielorodzinny wraz z niezbędną infrastrukturą techniczną, ul. Gdyńska, działka ewid. nr 1/2, obręb Czerwonak

tytuł rys.: Rzut lokalu 2/01

data	skala	stadium
V 2019	1:50	IN

projektował: mgr inż. arch. Łukasz Janiak
 nr upr. WP-OIA/OKK/UpB/61/2009

sprawił: -

opracował: mgr inż. arch. Alicja Szymaniak
 nr rys.: **06**