





elevacja frontowa
stan projektowany



elevacja podwórzowa
stan projektowany

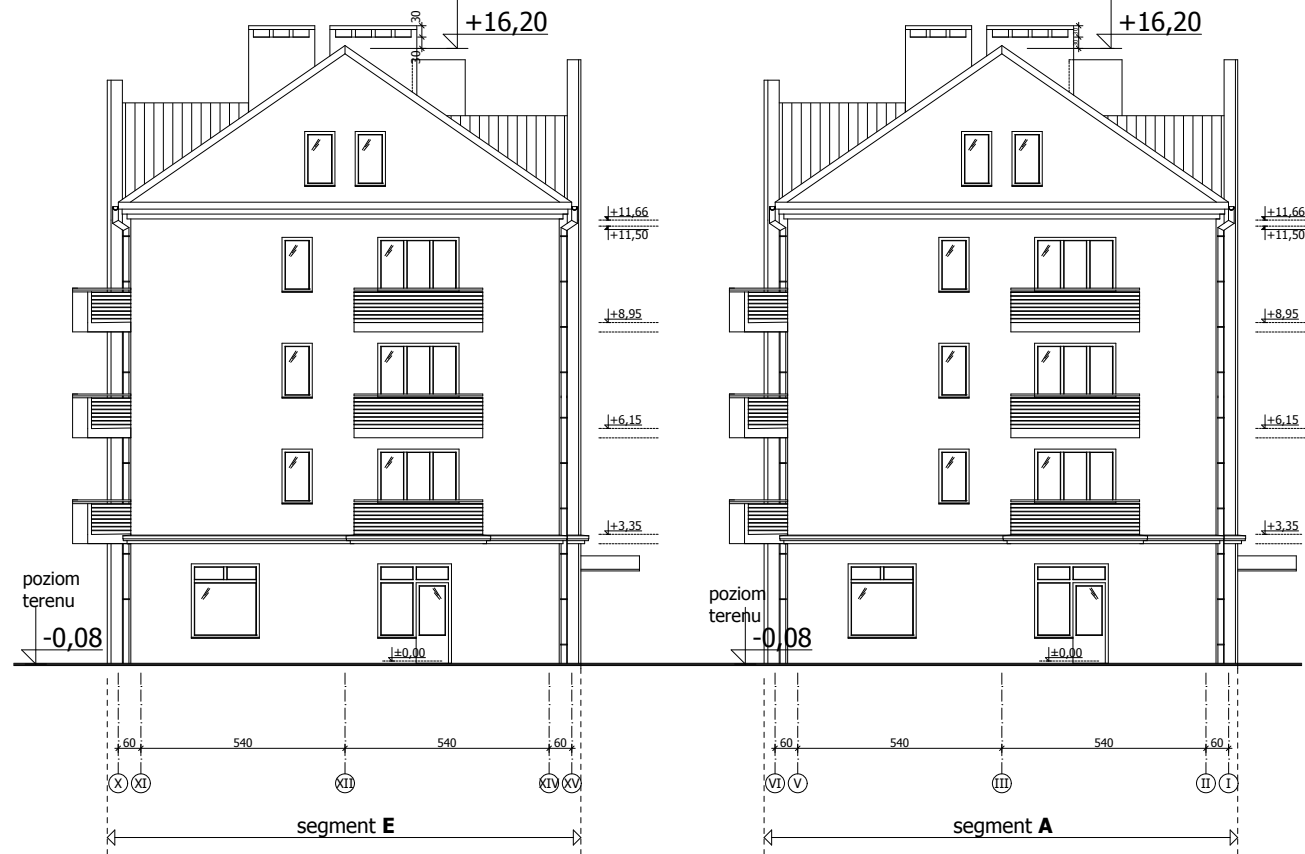

elevacje szczytowe
stan projektowany

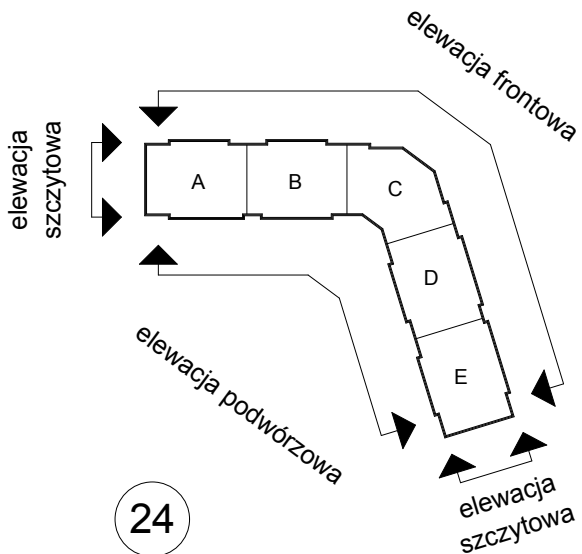

AKPB ARCHITEKCI PIOTR BARTOSIK		60-566 P O Z N A Ń, ul. Szamotulska 82/8 tel. (61) 8 417 593, e-mail: akpb@architekci.pl
INWESTOR:	CZERWONACKIE TOWARZYSTWO BUDOWNICTWA SPOŁECZNEGO Sp.z.o.o.	62 - 028 Koziegłowy, os. Leśne 24 C
LOKALIZACJA:	Osiedle Leśne, Koziegłowy, Gmina Czerwonak BUDYNKI nr 24, 25 działki nr 163/7, 107/69, 107/74, 107/81	24
NAZWA PROJEKTU:	Przebudowa - adaptacja poddaszy nieużytkowych w 2 budynkach mieszkalnych, wielorodzinnych 24 i 25	
FAZA PROJEKTU:	PROJEKT BUDOWLANO - WYKONAWCZY	
BRANŻA PROJEKTU:	ARCHITEKTURA	
NAZWA RYSUNKU:	STAN PROJEKTOWANY - ELEWACJE	SKALA: 1:200
PROJEKTANT:	mgr inż. arch. Piotr Bartosik upr arch. 7131/124/P/2001, WP-0016 mgr inż. arch. Ewa Wołna	NR RYSUNKU: A10
SPRAWDZIŁ:	mgr inż. arch. Magdalena Rostecka upr. nr 7131/46/P/2000, WP-0185	
P O Z N A Ń, marzec 2014		