




przekrój 3-3  
+ rozwiniecie

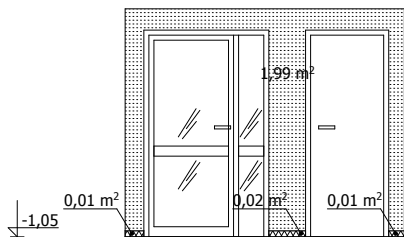


PARTER  
przekrój 5-5

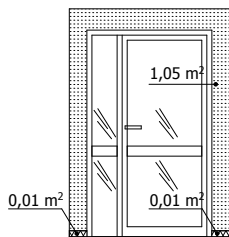


PARTER  
przekrój 6-6

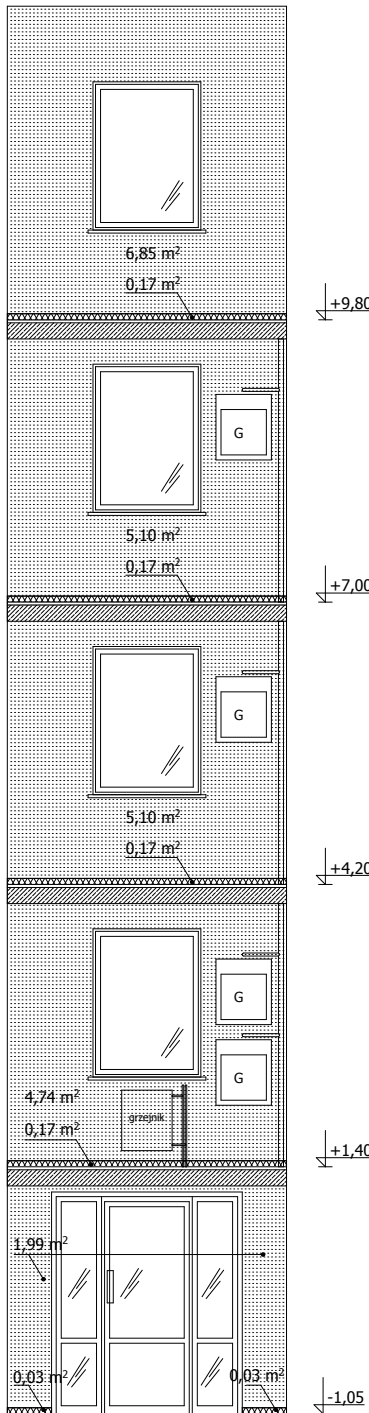

przekrój 4-4

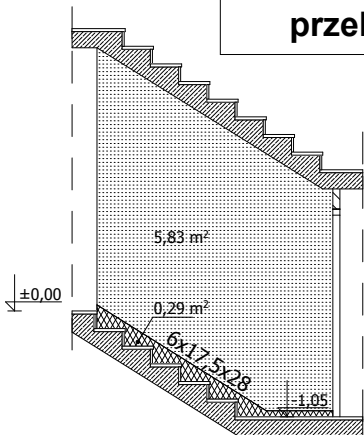


PARTER  
przekrój 7-7

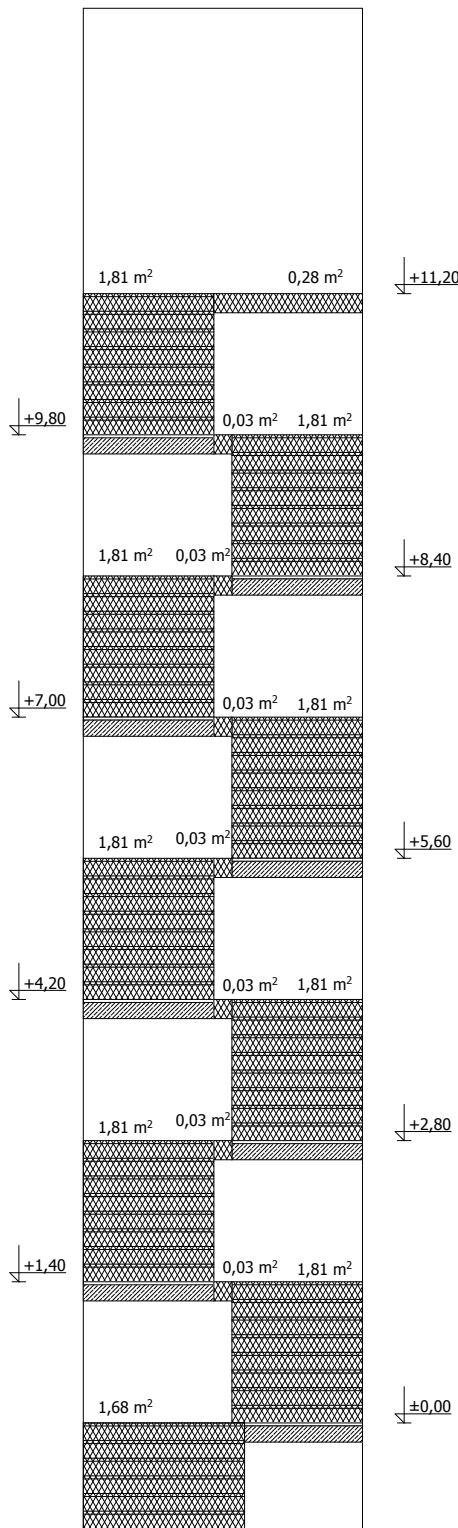

PODSTOPNICE  
przekrój 3a-3a

<b>Podstopnice, boki biegów schodowych, cokoliki</b> Materiał 1 GRUNT do powierzchni betonowych Referowany system: firma CAPAROL, Putzgrund 610 <u>lub</u> <u>równoważny</u> Materiał 2 SZPACHLA do powierzchni betonowych Referowany system: firma CAPAROL, CarbonSpachtel, <u>lub</u> <u>równoważny</u> Materiał 3 FARBA do powierzchni betonowych Referowany system: firma CAPAROL, Amphibolin E.L.F., <u>lub</u> <u>równoważny</u>	16,2 m² 4,8 m² 6,7 m² <b>27,7 m²</b>
<b>Ściany</b> Materiał 5 GRUNT do ścian Referowany system: firma CAPAROL, OptiGrund E.L.F., <u>lub</u> <u>równoważny</u> Materiał 6 SZPACHLA do ścian Referowany system: firma CAPAROL, Akkordspachtel Fein <u>lub</u> <u>równoważny</u> Materiał 7 FARBA gruntująca do ścian Referowany system: firma CAPAROL, CapaGrund Universal <u>lub</u> <u>równoważny</u> Materiał 8 FARBA wykończeniowa do ścian Referowany system: firma CAPAROL, Latex Samt 10 <u>lub</u> <u>równoważny</u>	189,2 m²

Uwaga! Podano powierzchnie dla jednej klatki schodowej!

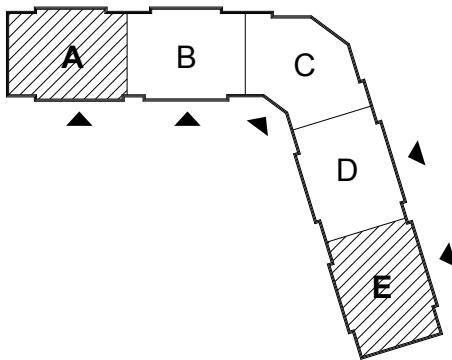

budynek  
**25**

segmenty  
**A,E**

<b>AKPB ARCHITEKCI</b> 60-566 P O Z N A Ń, ul. Szamotulska 82/8 <b>PIOTR BARTOSIK</b> tel. (61) 8 417 593, e-mail: akpb@architekci.pl	
INWESTOR:	<b>CZERWONACKIE TOWARZYSTWO BUDOWNICTWA SPOŁECZNEGO Sp.z.o.o.</b> 62 - 028 Koziegłowy, os. Leśne 24 C
LOKALIZACJA:	<b>OSIEDLE CZTBS W KOZIEGŁOWACH os. Leśne, budynek nr 25</b> <b>działki nr 163/7, 107/68, 107/74, 107/81</b> <b>budynek 25</b>
NAZWA PROJEKTU:	<b>REMONT KŁATEK SCHODOWYCH w budynkach mieszkalnych wielorodzinnych nr 24 i 25</b>
FAZA PROJEKTU:	<b>PROJEKT REMONTU</b>
NAZWA RYSUNKU:	<b>Klatka schodowa, segmenty A,E</b>
PROJEKTANCI:	mgr inż. arch. Piotr Bartosik upr.arch.7131/124/P/2001,WP-0016 mgr inż. arch. Agnieszka Kraska - Bartosik mgr inż. arch. Ewa Wolna
P O Z N A Ń, lipiec 2014	
SKALA: <b>1:75</b>	
NR RYSUNKU: <b>1.3</b>	