




przekrój 3-3

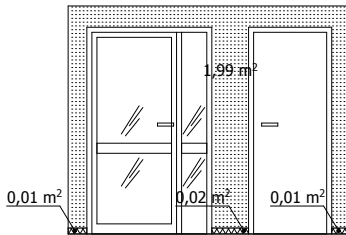


PARTER
przekrój 5-5

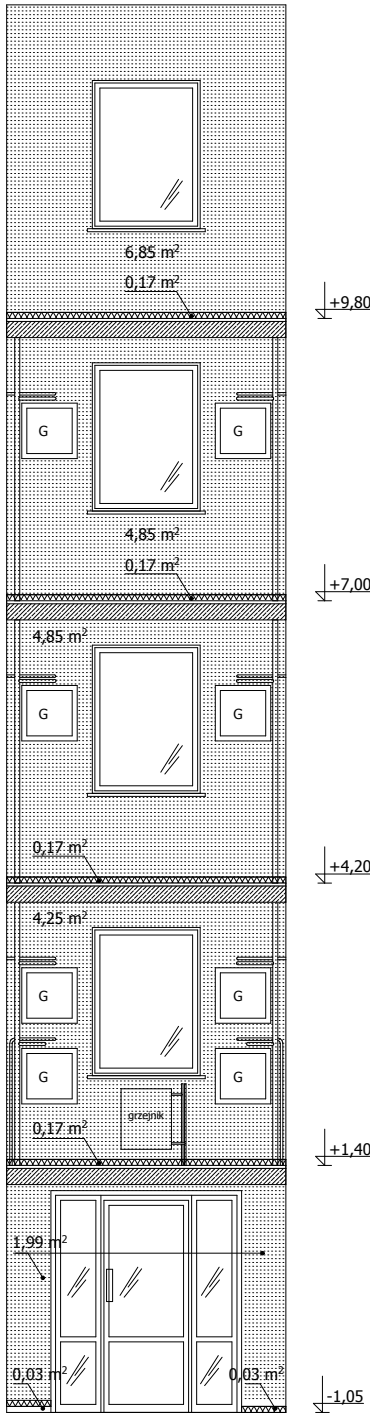


przekrój 4-4

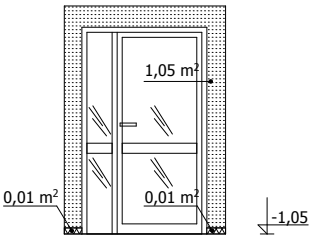

PARTER
przekrój 6-6

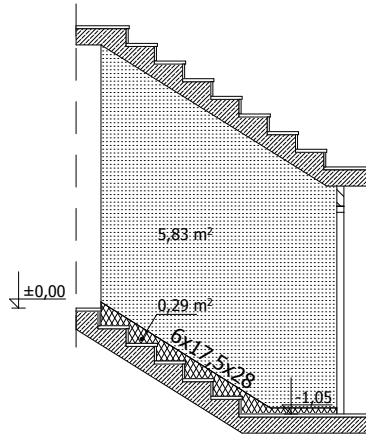


PARTER
przekrój 7-7

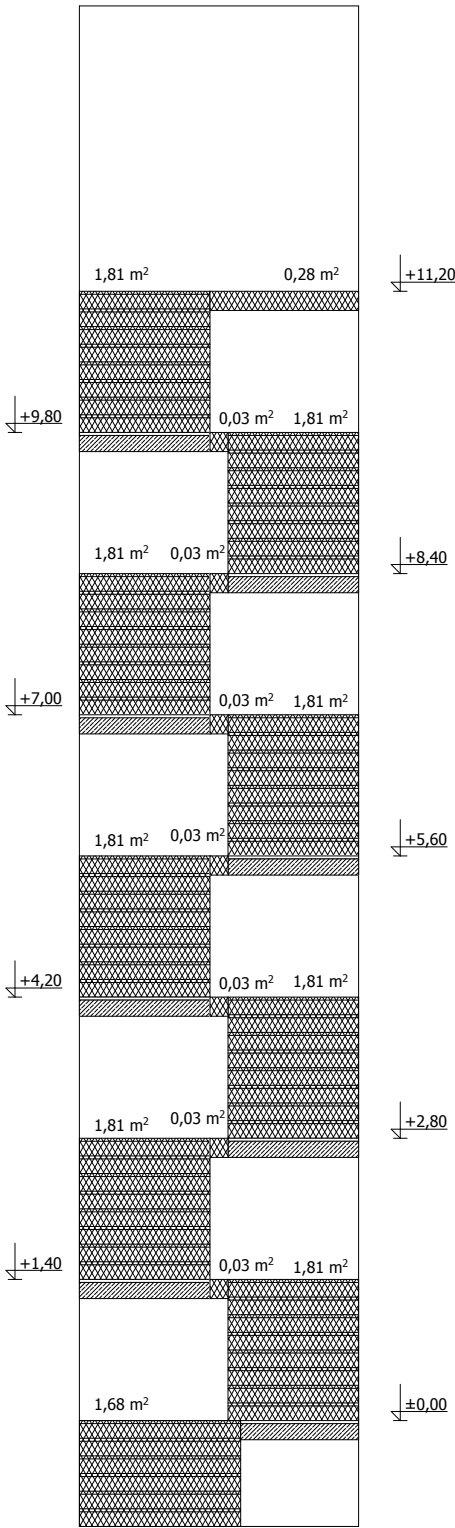

podstopnice

Podstopnice, boki biegów schodowych, cokoliki Materiał 1 GRUNT do powierzchni betonowych Referowany system: firma CAPAROL, Putzgrund 610 <u>lub</u> <u>równoważny</u> Materiał 2 SZPACHLA do powierzchni betonowych Referowany system: firma CAPAROL, CarbonSpachtel, <u>lub</u> <u>równoważny</u> Materiał 3 FARBA do powierzchni betonowych Referowany system: firma CAPAROL, Amphibolin E.L.F., <u>lub</u> <u>równoważny</u>	16,2 m² 4,7 m² 6,2 m² 27,1 m²
Ściany Materiał 5 GRUNT do ścian Referowany system: firma CAPAROL, OptiGrund E.L.F., <u>lub</u> <u>równoważny</u> Materiał 6 SZPACHLA do ścian Referowany system: firma CAPAROL, Akkordspachtel Fein <u>lub</u> <u>równoważny</u> Materiał 7 FARBA gruntująca do ścian Referowany system: firma CAPAROL, CapaGrund Universal <u>lub</u> <u>równoważny</u> Materiał 8 FARBA wykończeniowa do ścian Referowany system: firma CAPAROL, Latex Samt 10 <u>lub</u> <u>równoważny</u>	167,8 m²

Uwaga! Podano powierzchnie dla jednej klatki schodowej!

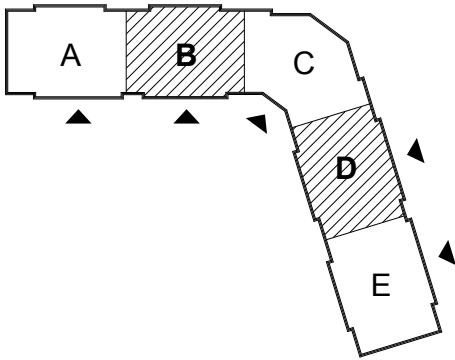

budynek
25

segmenty
B,D

AKPB ARCHITEKCI 60-566 P O Z N A Ń, ul. Szamotulska 82/8 PIOTR BARTOSIK tel. (61) 8 417 593, e-mail: akpb@architekci.pl	
INWESTOR:	CZERWONACKIE TOWARZYSTWO BUDOWNICTWA SPOŁECZNEGO Sp.z.o.o. 62 - 028 Koziegłowy, os. Leśne 24 C
LOKALIZACJA:	OSIEDLE CZTBS W KOZIEGŁOWACH os. Leśne, budynek nr 25 25 działki nr 163/7, 107/68, 107/74, 107/81
NAZWA PROJEKTU:	REMONT KŁATEK SCHODOWYCH w budynkach mieszkalnych wielorodzinnych nr 24 i 25
FAZA PROJEKTU:	PROJEKT REMONTU
NAZWA RYSUNKU:	Klatka schodowa, segmenty B,D
PROJEKTANCI:	mgr inż. arch. Piotr Bartosik upr.arch.7131/124/P/2001,WP-0016 mgr inż. arch. Agnieszka Kraska - Bartosik mgr inż. arch. Ewa Wolna
P O Z N A Ń, lipiec 2014	
SKALA: 1:75	
NR RYSUNKU: 2.3	