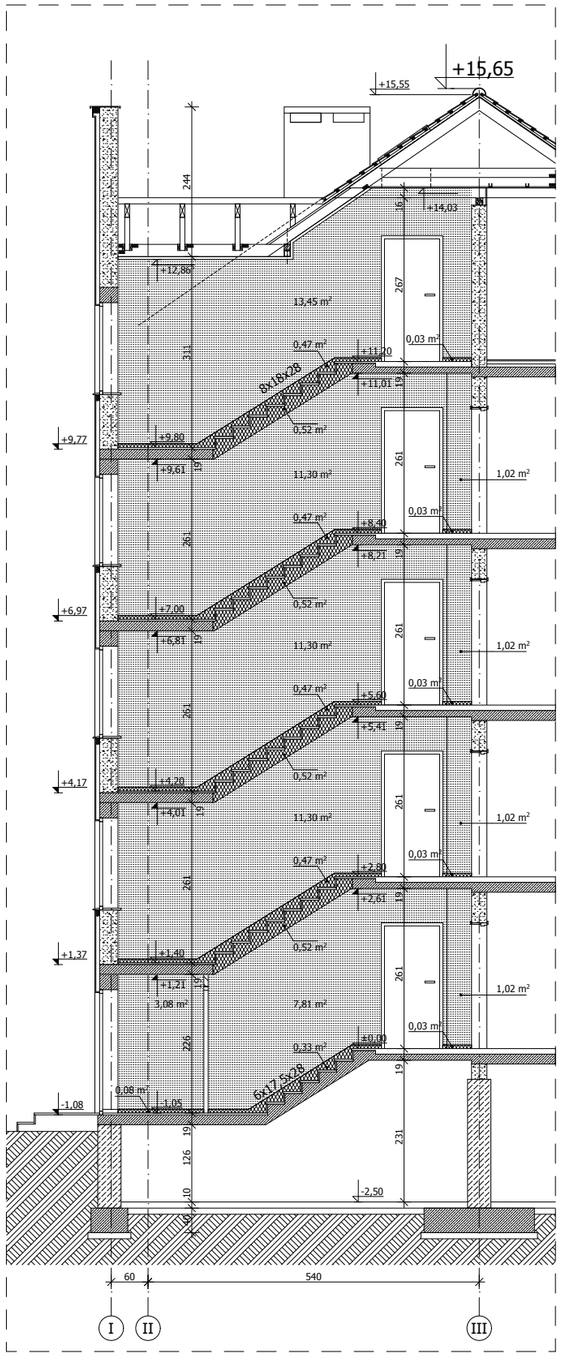

przekrój 1-1

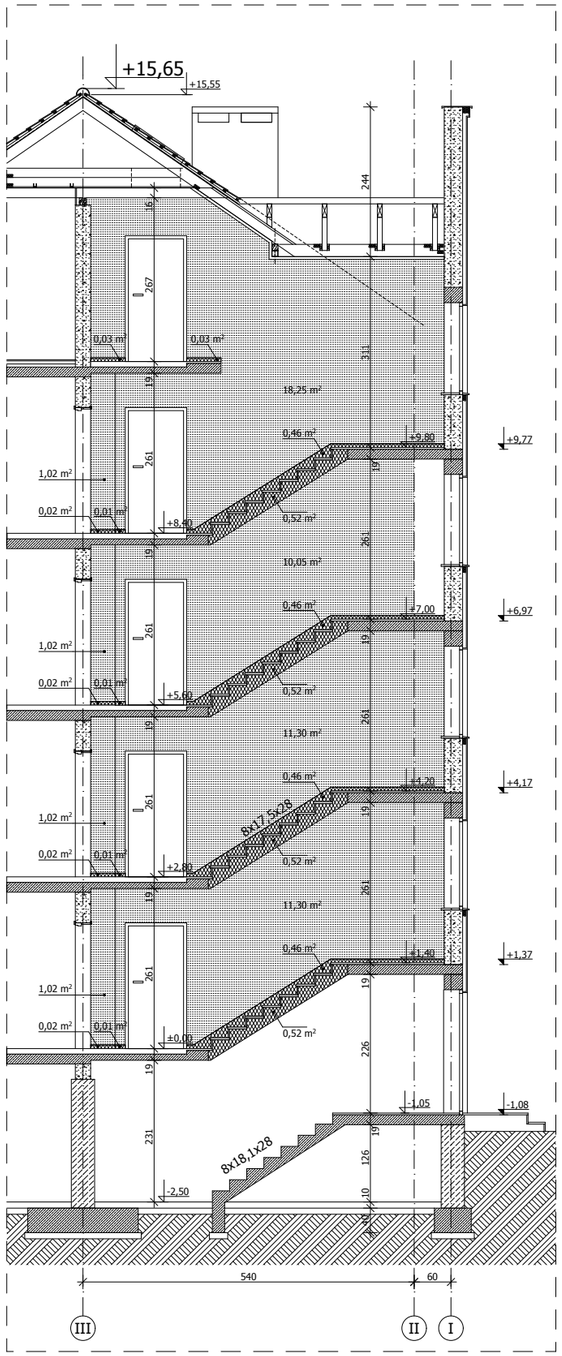

przekrój 2-2

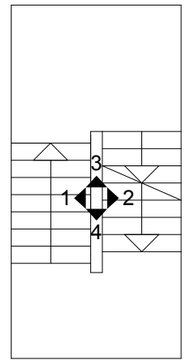

	Podstopnice, boki biegegów schodowych, cokoliki Materiał 1 GRUNT do powierzchni betonowych Referowany system: firma CAPAROL, Putzgrund 610 lub równoważny Materiał 2 SZPACHLA do powierzchni betonowych Referowany system: firma CAPAROL, CarbonSpachtel, lub równoważny Materiał 3 FARBA do powierzchni betonowych Referowany system: firma CAPAROL, Amphibolin E.L.F., lub równoważny	16,2 m² 4,7 m² 6,2 m² **27,1 m²**
	Ściany Materiał 5 GRUNT do ścian Referowany system: firma CAPAROL, OptiGrund E.L.F., lub równoważny Materiał 6 SZPACHLA do ścian Referowany system: firma CAPAROL, Akkordspachtel Fein lub równoważny Materiał 7 FARBA gruntująca do ścian Referowany system: firma CAPAROL, CapaGrund Universal lub równoważny Materiał 8 FARBA wykończeniowa do ścian Referowany system: firma CAPAROL, Latex Samt 10 lub równoważny	**167,8 m²**

Uwaga! Podano powierzchnie dla jednej klatki schodowej!
` Kolorystyka wg rys. 4

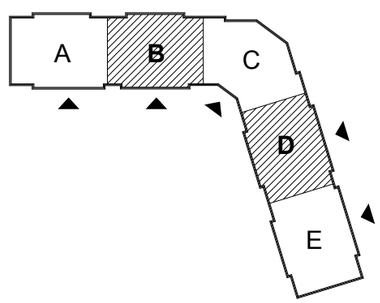

budynek **25**

segmenty **B,D**

AKPB ARCHITEKCI 60-566 P O Z N A Ń, ul. Szamotulska 82/8
P I O T R B A R T O S I K tel. (61) 8 417 593, e-mail:akpb@architekci.pl

INWESTOR:	**CZERWONACKIE TOWARZYSTWO BUDOWNICTWA SPOŁECZNEGO Sp.z.o.o.**	62 - 028 Kozieglowy, os. Leśne 24 C
LOKALIZACJA:	**OSIEDLE CZTBS W KOZIEGŁOWACH os. Leśne, budynek nr 25 działki nr 163/7, 107/68, 107/74, 107/81**	budynek 25
NAZWA PROJEKTU:	**REMONT KLATEK SCHODOWYCH w budynku mieszkalnym wielorodzinnym nr 25**	
FAZA PROJEKTU:	**PROJEKT REMONTU**	
NAZWA RYSUNKU:	Klatka schodowa, segmenty B,D	SKALA: **1:100**
PROJEKTANCI:	mgr inż. arch. Piotr Bartosik **upr.arch.7131/124/P/2001,WP-0016** mgr inż. arch. Agnieszka Kraska - Bartosik mgr inż. arch. Ewa Wolna	NR RYSUNKU: 2.2
	P O Z N A Ń, lipiec 2014	