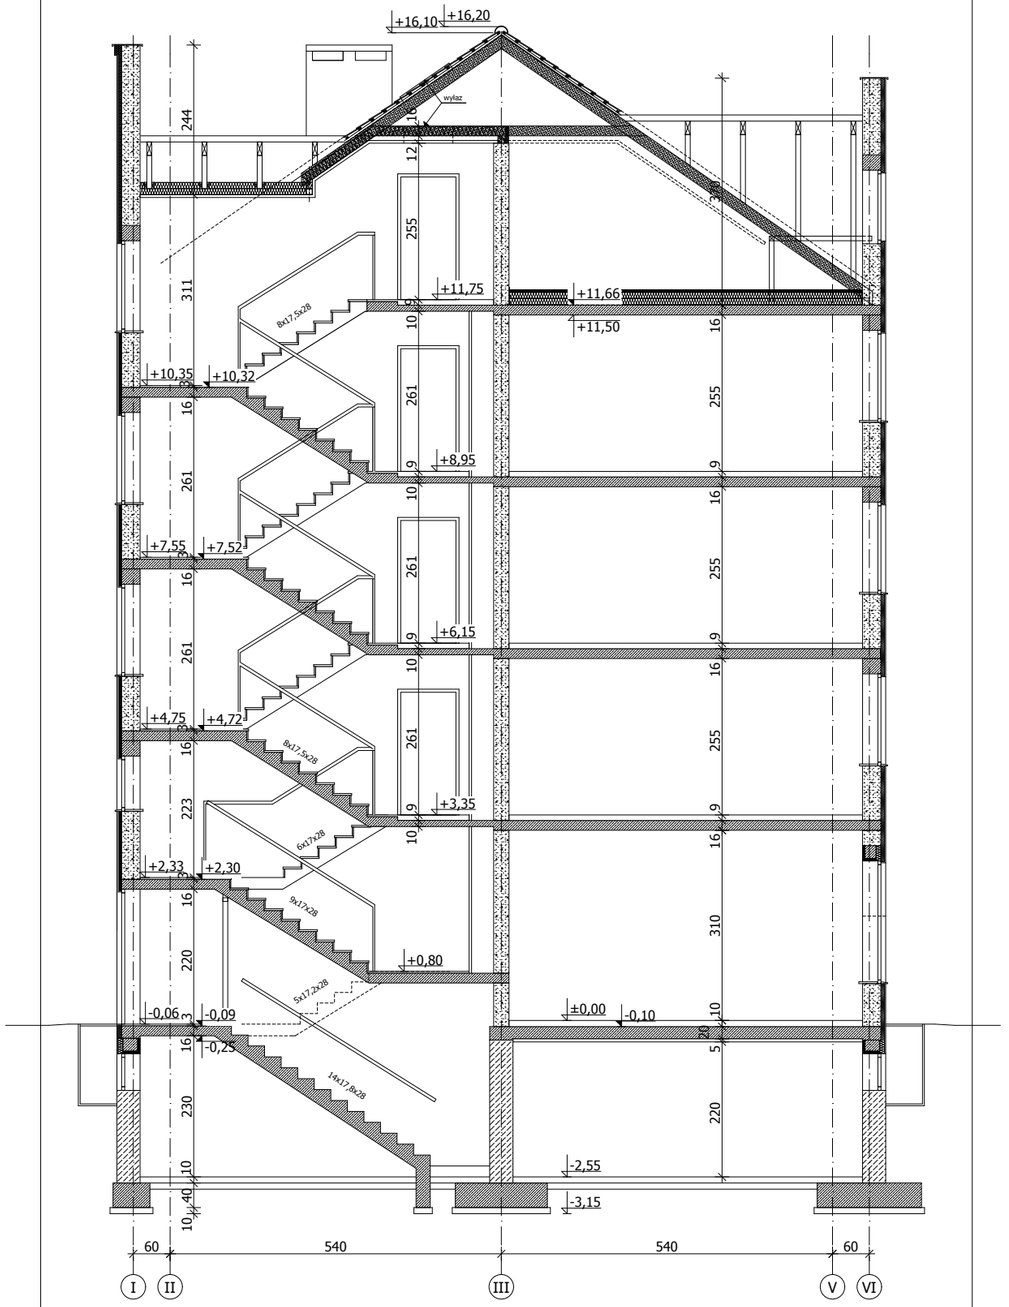

przekrój 1-1
stan istniejący

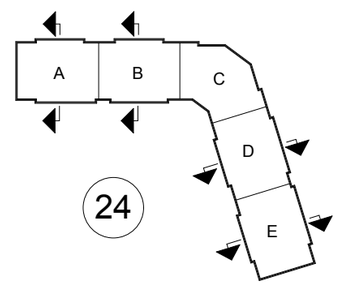

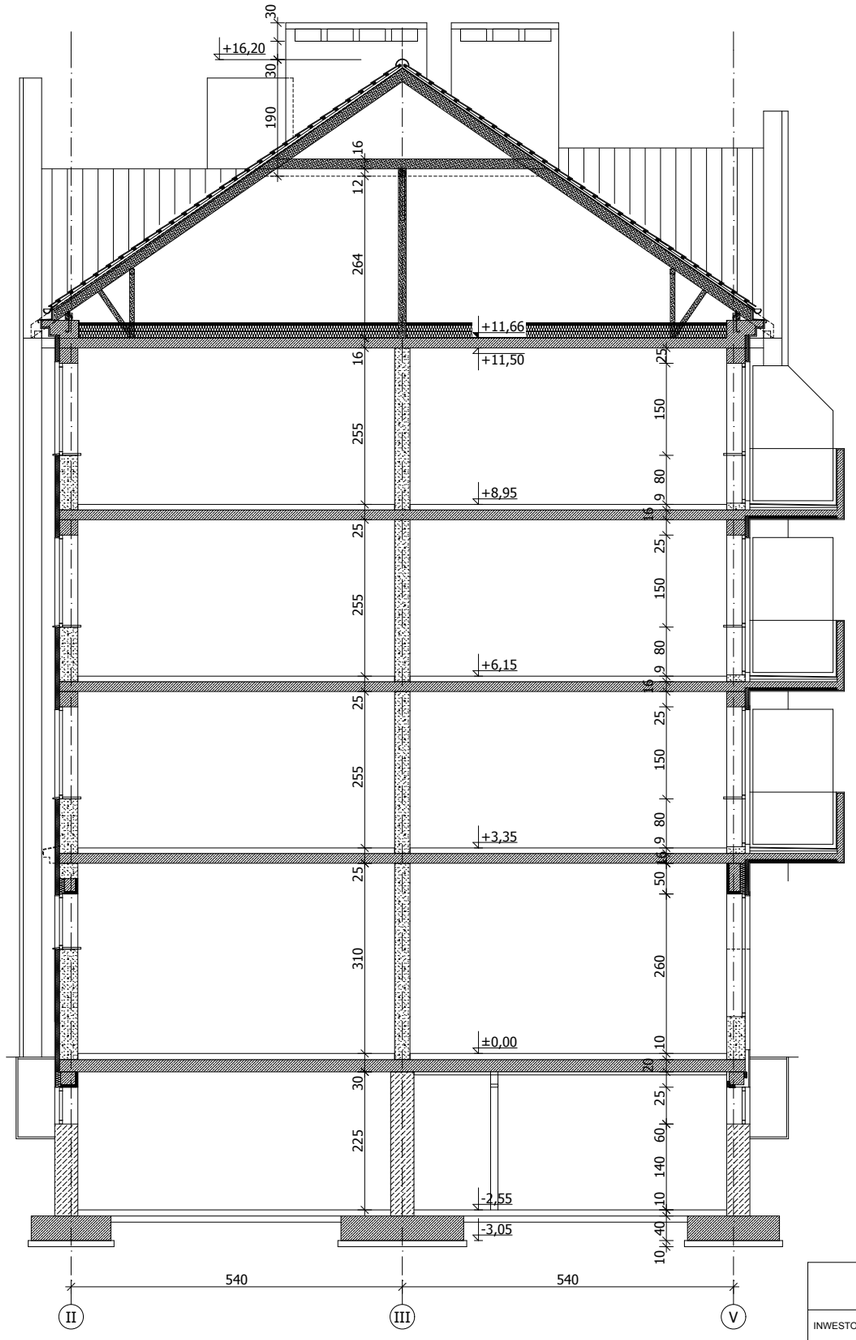

przekrój 2-2
stan istniejący

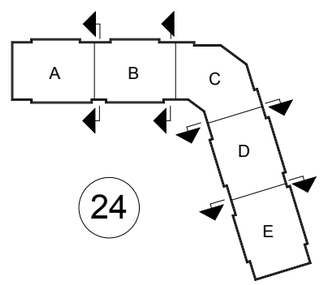

	AKPB ARCHITEKCI PIOTR BARTOSIK	60-566 P O Z N A Ń, ul. Szamotulska 82/8 tel. (61) 8 417 593, e-mail:akpb@architekci.pl
INWESTOR:	CZERWONACKIE TOWARZYSTWO BUDOWNICTWA SPOŁECZNEGO Sp.z.o.o.	62 - 028 Koziegłowy, os. Leśne 24 C
LOKALIZACJA:	Osiedle Leśne, Koziegłowy, Gmina Czerwonak BUDYNKI nr 24, 25 działki nr 163/7, 107/69, 107/74, 107/81	budynek 24
NAZWA PROJEKTU:	Przebudowa - adaptacja poddaszy nieużytkowych w 2 budynkach mieszkalnych, wielorodzinnych 24 i 25	
FAZA PROJEKTU:	PROJEKT BUDOWLANO - WYKONAWCZY	
BRANŻA PROJEKTU:	ARCHITEKTURA	
NAZWA RYSUNKU:	STAN ISTNIEJĄCY - PRZEKROJE 1-1, 2-2	SKALA: 1:100
PROJEKTANCI:	mgr inż. arch. Piotr Bartosik upr.arch.7131/124/P/2001,WP-0016 mgr inż. arch. Ewa Wolna	NR RYSUNKU:
SPRAWDZIŁ:	mgr inż. arch. Magdalena Rostecka upr. nr 7131/46/P/2000, WP-0185	A2
	P O Z N A Ń, marzec 2014	